



PRZEKRÓJ 1 - 1 1 : 50

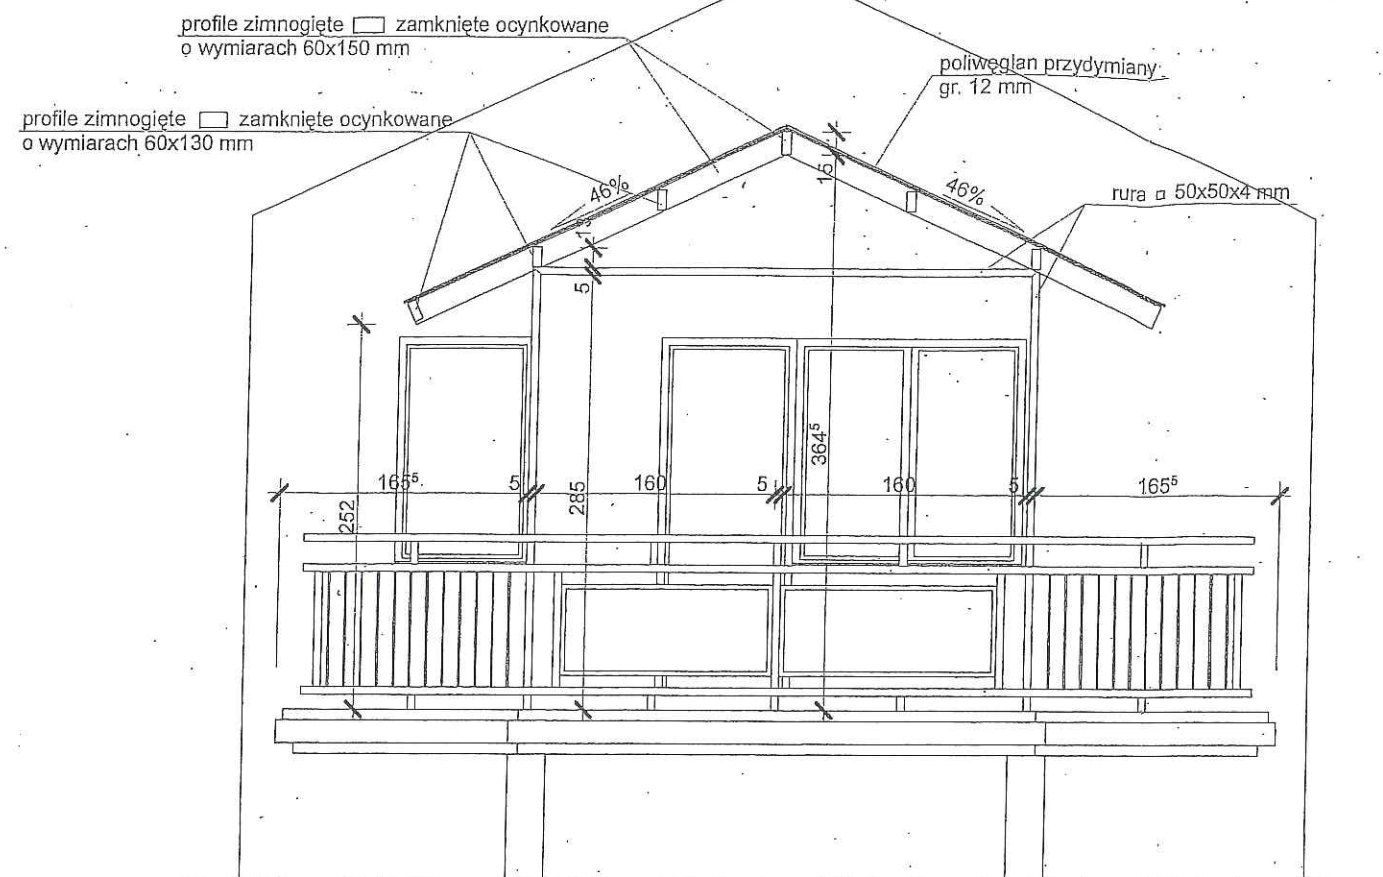

RZUT 2 PIĘTRA 1 : 50

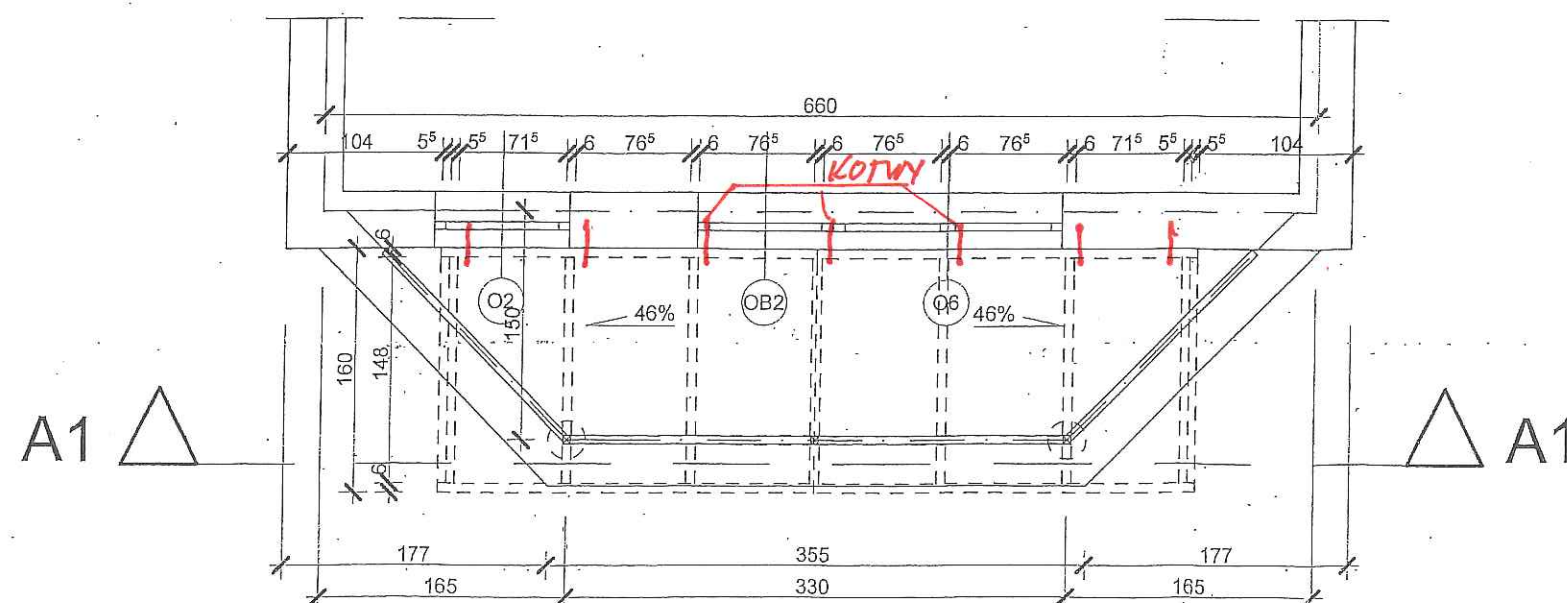

UWAGI

- przed przystąpieniem do realizacji rzeczywisty rozstaw słupków pobrać z natury indywidualnie do każdego balkonu
- profile mocować do ścian kołkami rozporowymi
- profile stalowe łączyć ze sobą blachowkrętami nierdzewnymi lub nitami jednostronnymi
- poszycie górne zadaszenia wykonać z poliwęglanu przydymianego gr. 12 mm

ZADASZENIE NR 1

obiekt - Zadaszenia balkonów dla budynków mieszk.


adres - Toruń ul. Włocławska, Solankowa

inwestor - Toruńskie Towarzystwo Budownictwa Społecznego
ul. Czarlińskiego 16 87-100 Toruń


Projektant branży	Nazwisko i Imię projektanta	Nr. Uprawnień	Data	Podpis
Architektura	mgr inż. arch. Marek Rudnicki	BP-RN-V/137/TO/82		
Opracował	Andrzej Kick			

Rys. nr 3	Pow. dm2	Data	2014. 12
-----------	----------	------	----------

PRZEKRÓJ 1-1 1:50

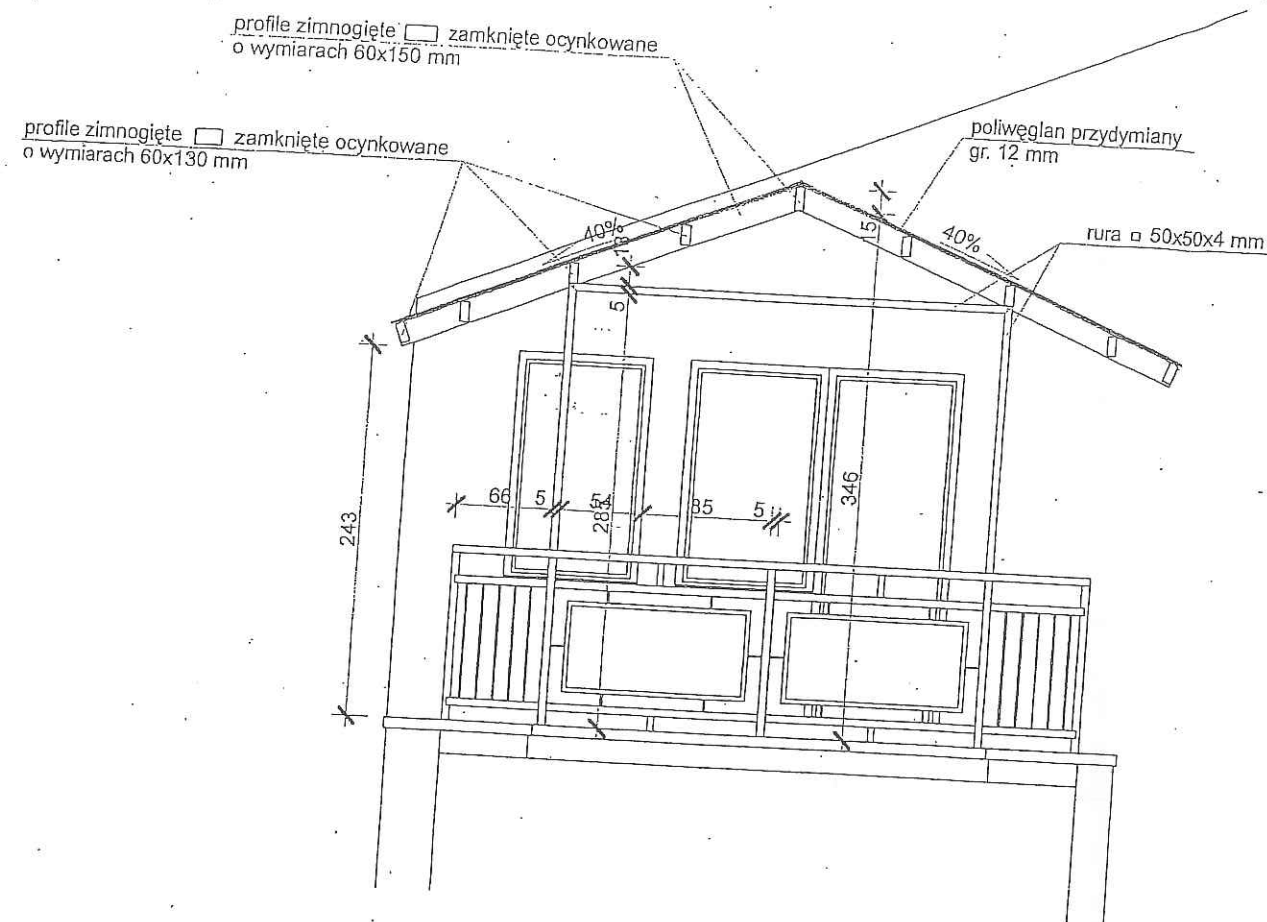

RZUT 2 PIĘTRA 1:50

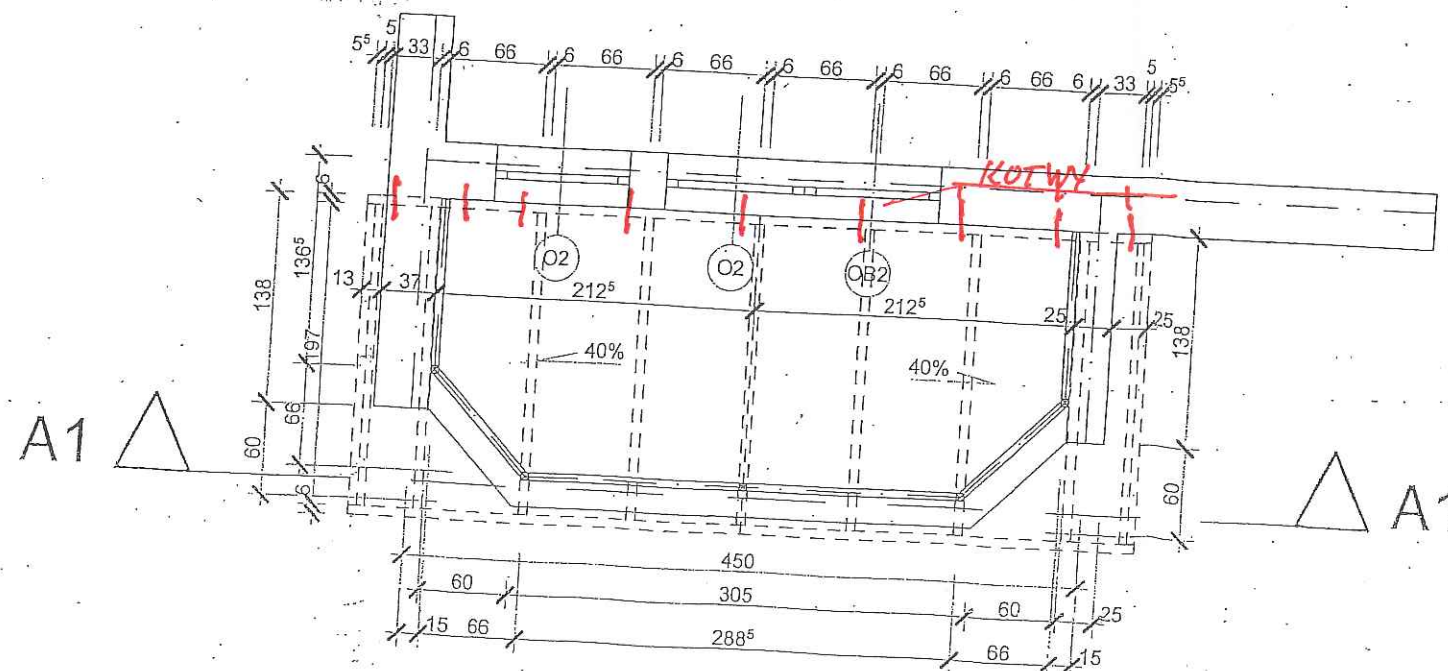

UWAGI

- przed przystąpieniem do realizacji rzeczywisty rozstaw słupków pobrać z natury indywidualnie do każdego balkonu
- profile mocować do ścian kołkami rozporowymi
- profile stalowe łączyć ze sobą blachowkrętami nierdzewnymi lub nitami jednostronnymi
- poszycie górne zadaszenia wykonać z poliwęglanu przydymianego gr. 12 mm

inż. Leszek Wiśniewski
uprawnienia budowlane do projektowania
bez ograniczeń w specjalności konstrukcyjno-
budowlanej. Nr ew. G-8846/W/43/TO/78
87-100 Toruń, ul. Działońskiego 19, B/21
tel. (056) 648-22-25 tel. kom. 609-499-889
NIP 879-105-45-10 e-mail: wikon11@wp.pl

ZADASZENIE NR 2

obiekt - Zadaszenia balkonów dla budynków mieszk.
adres - Toruń ul. Włocławska, Solankowa
inwestor - Toruńskie Towarzystwo Budownictwa Społecznego
ul. Czarlińskiego 16 87-100 Toruń

Projektant branży	Nazwisko i Imię projektanta	Nr Uprawnień	Data i Podpis
Architektura	mgr inż. Jarch, Marek Rudnicki	BP-RN-V/137/TO/82	
Opracował	Andrzej Kiek		